Условные обозначения

- — граница области проектирования
- — существующая граница д. Малое Сескино
- — граница кадастрового квартала
- — граница земельного участка в соответствии со сведениями государственного кадастра недвижимости
- 52:32:1200004 — кадастровый номер квартала
- 52:32:1200004:343 — кадастровый номер земельного участка
- — проектируемые красные линии
- :ЗУ7 — границы образуемых земельных участков и их условные номера
- :ЗУ1.1 — границы образуемых земельных участков, которые после образования будут относиться к территориям общего пользования и их условные номера
- — поворотные точки границ земельных участков и их номера (координаты в пояснительной записке)
- — Водоохранная зона р. Шемлей (100м – для рек протяженностью от 10 до 50 км, в соответствии с Водным Кодексом РФ от 03.06.2006 N74–ФЗ (ред. от 31.10.2016)*
- — береговая полоса р. Шемлей (20м в соответствии с Водным Кодексом РФ от 03.06.2006 N74–ФЗ (ред. от 31.10.2016)*
- — прибрежная защитная полоса р. Шемлей (50м в соответствии с Водным Кодексом РФ от 03.06.2006 N74–ФЗ (ред. от 31.10.2016)
- — охранная зона проектируемых сетей электроснабжения (ВЛ 10 кВ–10м, электрический кабель 0,4 кВ – 1 м, согласно Постановлению Правительства РФ от 24.02.2009 N160)
- — охранная зона проектируемого газопровода (наружный газопровод – 2 м с каждой стороны газопровода, согласно Постановлению Правительства РФ от 20.11.2000 N878)
- — охранная зона проектируемого ГРПШ (10 м, согласно Постановлению Правительства РФ от 20.11.2000 N878)

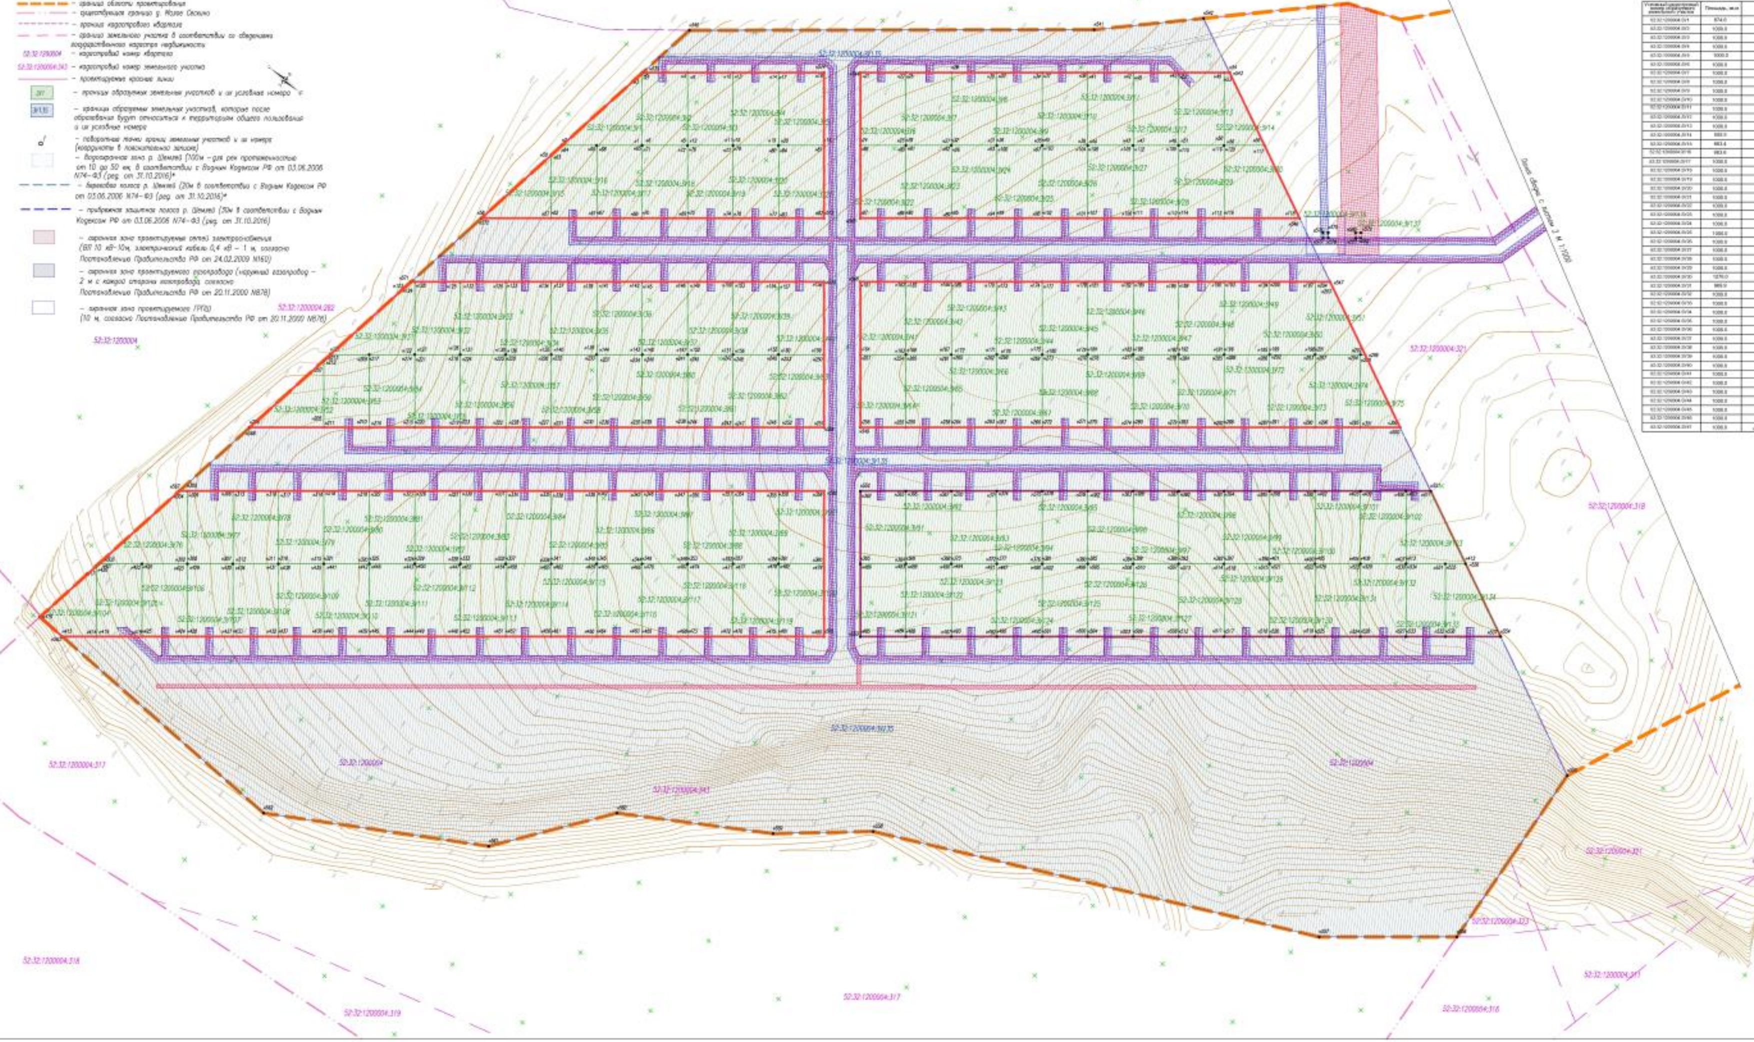

Схема расположения листов

1
2

ВЕДОМОСТЬ ОБРАЗУЕМЫХ ЗЕМЕЛЬНЫХ УЧАСТКОВ

Условный кадастровый номер образуемого земельного участка	Площадь, кв.м	Вид разрешенного использования	Категория земель
52:32:1200004:ЗУ1	874.0	Ведение огородничества	Земли населенных пунктов
52:32:1200004:ЗУ2	1000.0	Для индивидуального жилищного строительства	Земли населенных пунктов
52:32:1200004:ЗУ3	1000.0	Для индивидуального жилищного строительства	Земли населенных пунктов
52:32:1200004:ЗУ4	1000.0	Для индивидуального жилищного строительства	Земли населенных пунктов
52:32:1200004:ЗУ5	1000.0	Для индивидуального жилищного строительства	Земли населенных пунктов
52:32:1200004:ЗУ6	1000.0	Для индивидуального жилищного строительства	Земли населенных пунктов
52:32:1200004:ЗУ7	1000.0	Для индивидуального жилищного строительства	Земли населенных пунктов
52:32:1200004:ЗУ8	1000.0	Для индивидуального жилищного строительства	Земли населенных пунктов
52:32:1200004:ЗУ9	1000.0	Для индивидуального жилищного строительства	Земли населенных пунктов
52:32:1200004:ЗУ10	1000.0	Для индивидуального жилищного строительства	Земли населенных пунктов
52:32:1200004:ЗУ11	1000.0	Для индивидуального жилищного строительства	Земли населенных пунктов
52:32:1200004:ЗУ12	1000.0	Для индивидуального жилищного строительства	Земли населенных пунктов
52:32:1200004:ЗУ13	1000.0	Для индивидуального жилищного строительства	Земли населенных пунктов
52:32:1200004:ЗУ14	883.0	Ведение огородничества	Земли населенных пунктов
52:32:1200004:ЗУ15	883.4	Ведение огородничества	Земли населенных пунктов
52:32:1200004:ЗУ16	883.6	Для индивидуального жилищного строительства	Земли населенных пунктов
52:32:1200004:ЗУ17	1000.0	Для индивидуального жилищного строительства	Земли населенных пунктов
52:32:1200004:ЗУ18	1000.0	Для индивидуального жилищного строительства	Земли населенных пунктов
52:32:1200004:ЗУ19	1000.0	Для индивидуального жилищного строительства	Земли населенных пунктов
52:32:1200004:ЗУ20	1000.0	Для индивидуального жилищного строительства	Земли населенных пунктов
52:32:1200004:ЗУ21	1000.0	Для индивидуального жилищного строительства	Земли населенных пунктов
52:32:1200004:ЗУ22	1000.0	Для индивидуального жилищного строительства	Земли населенных пунктов
52:32:1200004:ЗУ23	1000.0	Для индивидуального жилищного строительства	Земли населенных пунктов
52:32:1200004:ЗУ24	1000.0	Для индивидуального жилищного строительства	Земли населенных пунктов
52:32:1200004:ЗУ25	1000.0	Для индивидуального жилищного строительства	Земли населенных пунктов
52:32:1200004:ЗУ26	1000.0	Для индивидуального жилищного строительства	Земли населенных пунктов
52:32:1200004:ЗУ27	1000.0	Для индивидуального жилищного строительства	Земли населенных пунктов
52:32:1200004:ЗУ28	1000.0	Для индивидуального жилищного строительства	Земли населенных пунктов
52:32:1200004:ЗУ29	1000.0	Для индивидуального жилищного строительства	Земли населенных пунктов
52:32:1200004:ЗУ30	1276.0	Для индивидуального жилищного строительства	Земли населенных пунктов
52:32:1200004:ЗУ31	869.0	Ведение огородничества	Земли населенных пунктов
52:32:1200004:ЗУ32	1000.0	Для индивидуального жилищного строительства	Земли населенных пунктов
52:32:1200004:ЗУ33	1000.0	Для индивидуального жилищного строительства	Земли населенных пунктов
52:32:1200004:ЗУ34	1000.0	Для индивидуального жилищного строительства	Земли населенных пунктов
52:32:1200004:ЗУ35	1000.0	Для индивидуального жилищного строительства	Земли населенных пунктов
52:32:1200004:ЗУ36	1000.0	Для индивидуального жилищного строительства	Земли населенных пунктов
52:32:1200004:ЗУ37	1000.0	Для индивидуального жилищного строительства	Земли населенных пунктов
52:32:1200004:ЗУ38	1000.0	Для индивидуального жилищного строительства	Земли населенных пунктов
52:32:1200004:ЗУ39	1000.0	Для индивидуального жилищного строительства	Земли населенных пунктов
52:32:1200004:ЗУ40	1000.0	Для индивидуального жилищного строительства	Земли населенных пунктов
52:32:1200004:ЗУ41	1000.0	Для индивидуального жилищного строительства	Земли населенных пунктов
52:32:1200004:ЗУ42	1000.0	Для индивидуального жилищного строительства	Земли населенных пунктов
52:32:1200004:ЗУ43	1000.0	Для индивидуального жилищного строительства	Земли населенных пунктов
52:32:1200004:ЗУ44	1000.0	Для индивидуального жилищного строительства	Земли населенных пунктов
52:32:1200004:ЗУ45	1000.0	Для индивидуального жилищного строительства	Земли населенных пунктов
52:32:1200004:ЗУ46	1000.0	Для индивидуального жилищного строительства	Земли населенных пунктов
52:32:1200004:ЗУ47	1000.0	Для индивидуального жилищного строительства	Земли населенных пунктов

Условный кадастровый номер образуемого земельного участка	Площадь, кв.м	Вид разрешенного использования	Категория земель
52:32:1200004:ЗУ48	1000.0	Для индивидуального жилищного строительства	Земли населенных пунктов
52:32:1200004:ЗУ49	1000.0	Для индивидуального жилищного строительства	Земли населенных пунктов
52:32:1200004:ЗУ50	1000.0	Для индивидуального жилищного строительства	Земли населенных пунктов
52:32:1200004:ЗУ51	718.8	Ведение огородничества	Земли населенных пунктов
52:32:1200004:ЗУ52	748.0	Ведение огородничества	Земли населенных пунктов
52:32:1200004:ЗУ53	1000.0	Для индивидуального жилищного строительства	Земли населенных пунктов
52:32:1200004:ЗУ54	1000.0	Для индивидуального жилищного строительства	Земли населенных пунктов
52:32:1200004:ЗУ55	1000.0	Для индивидуального жилищного строительства	Земли населенных пунктов
52:32:1200004:ЗУ56	1000.0	Для индивидуального жилищного строительства	Земли населенных пунктов
52:32:1200004:ЗУ57	1000.0	Для индивидуального жилищного строительства	Земли населенных пунктов
52:32:1200004:ЗУ58	1000.0	Для индивидуального жилищного строительства	Земли населенных пунктов
52:32:1200004:ЗУ59	1000.0	Для индивидуального жилищного строительства	Земли населенных пунктов
52:32:1200004:ЗУ60	1000.0	Для индивидуального жилищного строительства	Земли населенных пунктов
52:32:1200004:ЗУ61	1000.0	Для индивидуального жилищного строительства	Земли населенных пунктов
52:32:1200004:ЗУ62	1000.0	Для индивидуального жилищного строительства	Земли населенных пунктов
52:32:1200004:ЗУ63	1000.0	Для индивидуального жилищного строительства	Земли населенных пунктов
52:32:1200004:ЗУ64	1000.0	Для индивидуального жилищного строительства	Земли населенных пунктов
52:32:1200004:ЗУ65	1000.0	Для индивидуального жилищного строительства	Земли населенных пунктов
52:32:1200004:ЗУ66	1000.0	Для индивидуального жилищного строительства	Земли населенных пунктов
52:32:1200004:ЗУ67	1000.0	Для индивидуального жилищного строительства	Земли населенных пунктов
52:32:1200004:ЗУ68	1000.0	Для индивидуального жилищного строительства	Земли населенных пунктов
52:32:1200004:ЗУ69	1000.0	Для индивидуального жилищного строительства	Земли населенных пунктов
52:32:1200004:ЗУ70	1000.0	Для индивидуального жилищного строительства	Земли населенных пунктов
52:32:1200004:ЗУ71	1000.0	Для индивидуального жилищного строительства	Земли населенных пунктов
52:32:1200004:ЗУ72	1000.0	Для индивидуального жилищного строительства	Земли населенных пунктов
52:32:1200004:ЗУ73	1000.0	Для индивидуального жилищного строительства	Земли населенных пунктов
52:32:1200004:ЗУ74	1000.0	Для индивидуального жилищного строительства	Земли населенных пунктов
52:32:1200004:ЗУ75	483.0	Ведение огородничества	Земли населенных пунктов
52:32:1200004:ЗУ76	1063.2	Ведение огородничества	Земли населенных пунктов
52:32:1200004:ЗУ77	1000.0	Для индивидуального жилищного строительства	Земли населенных пунктов
52:32:1200004:ЗУ78	1000.0	Для индивидуального жилищного строительства	Земли населенных пунктов
52:32:1200004:ЗУ79	1000.0	Для индивидуального жилищного строительства	Земли населенных пунктов
52:32:1200004:ЗУ80	1000.0	Для индивидуального жилищного строительства	Земли населенных пунктов
52:32:1200004:ЗУ81	1000.0	Для индивидуального жилищного строительства	Земли населенных пунктов
52:32:1200004:ЗУ82	1000.0	Для индивидуального жилищного строительства	Земли населенных пунктов
52:32:1200004:ЗУ83	1000.0	Для индивидуального жилищного строительства	Земли населенных пунктов
52:32:1200004:ЗУ84	1000.0	Для индивидуального жилищного строительства	Земли населенных пунктов
52:32:1200004:ЗУ85	1000.0	Для индивидуального жилищного строительства	Земли населенных пунктов
52:32:1200004:ЗУ86	1000.0	Для индивидуального жилищного строительства	Земли населенных пунктов
52:32:1200004:ЗУ87	1000.0	Для индивидуального жилищного строительства	Земли населенных пунктов
52:32:1200004:ЗУ88	1000.0	Для индивидуального жилищного строительства	Земли населенных пунктов
52:32:1200004:ЗУ89	1000.0	Для индивидуального жилищного строительства	Земли населенных пунктов
52:32:1200004:ЗУ90	1000.0	Для индивидуального жилищного строительства	Земли населенных пунктов
52:32:1200004:ЗУ91	1000.0	Для индивидуального жилищного строительства	Земли населенных пунктов
52:32:1200004:ЗУ92	1000.0	Для индивидуального жилищного строительства	Земли населенных пунктов
52:32:1200004:ЗУ93	1000.0	Для индивидуального жилищного строительства	Земли населенных пунктов
52:32:1200004:ЗУ94	1000.0	Для индивидуального жилищного строительства	Земли населенных пунктов
52:32:1200004:ЗУ95	1000.0	Для индивидуального жилищного строительства	Земли населенных пунктов
52:32:1200004:ЗУ96	1000.0	Для индивидуального жилищного строительства	Земли населенных пунктов
52:32:1200004:ЗУ97	1000.0	Для индивидуального жилищного строительства	Земли населенных пунктов
52:32:1200004:ЗУ98	1000.0	Для индивидуального жилищного строительства	Земли населенных пунктов
52:32:1200004:ЗУ99	1000.0	Для индивидуального жилищного строительства	Земли населенных пунктов
52:32:1200004:ЗУ100	1000.0	Для индивидуального жилищного строительства	Земли населенных пунктов
52:32:1200004:ЗУ101	1000.0	Для индивидуального жилищного строительства	Земли населенных пунктов
52:32:1200004:ЗУ102	1000.0	Для индивидуального жилищного строительства	Земли населенных пунктов
52:32:1200004:ЗУ103	827.0	Для индивидуального жилищного строительства	Земли населенных пунктов
52:32:1200004:ЗУ104	786.5	Ведение огородничества	Земли населенных пунктов
52:32:1200004:ЗУ105	1000.0	Для индивидуального жилищного строительства	Земли населенных пунктов
52:32:1200004:ЗУ106	1000.0	Для индивидуального жилищного строительства	Земли населенных пунктов
52:32:1200004:ЗУ107	1000.0	Для индивидуального жилищного строительства	Земли населенных пунктов
52:32:1200004:ЗУ108	1000.0	Для индивидуального жилищного строительства	Земли населенных пунктов
52:32:1200004:ЗУ109	1000.0	Для индивидуального жилищного строительства	Земли населенных пунктов
52:32:1200004:ЗУ110	1000.0	Для индивидуального жилищного строительства	Земли населенных пунктов
52:32:1200004:ЗУ111	1000.0	Для индивидуального жилищного строительства	Земли населенных пунктов
52:32:1200004:ЗУ112	1000.0	Для индивидуального жилищного строительства	Земли населенных пунктов
52:32:1200004:ЗУ113	1000.0	Для индивидуального жилищного строительства	Земли населенных пунктов
52:32:1200004:ЗУ114	1000.0	Для индивидуального жилищного строительства	Земли населенных пунктов
52:32:1200004:ЗУ115	1000.0	Для индивидуального жилищного строительства	Земли населенных пунктов
52:32:1200004:ЗУ116	1000.0	Для индивидуального жилищного строительства	Земли населенных пунктов
52:32:1200004:ЗУ117	1000.0	Для индивидуального жилищного строительства	Земли населенных пунктов
52:32:1200004:ЗУ118	1000.0	Для индивидуального жилищного строительства	Земли населенных пунктов
52:32:1200004:ЗУ119	1000.0	Для индивидуального жилищного строительства	Земли населенных пунктов
52:32:1200004:ЗУ120	1000.0	Для индивидуального жилищного строительства	Земли населенных пунктов
52:32:1200004:ЗУ121	1000.0	Для индивидуального жилищного строительства	Земли населенных пунктов
52:32:1200004:ЗУ122	1000.0	Для индивидуального жилищного строительства	Земли населенных пунктов
52:32:1200004:ЗУ123	1000.0	Для индивидуального жилищного строительства	Земли населенных пунктов
52:32:1200004:ЗУ124	1000.0	Для индивидуального жилищного строительства	Земли населенных пунктов
52:32:1200004:ЗУ125	1000.0	Для индивидуального жилищного строительства	Земли населенных пунктов
52:32:1200004:ЗУ126	1000.0	Для индивидуального жилищного строительства	Земли населенных пунктов
52:32:1200004:ЗУ127	1000.0	Для индивидуального жилищного строительства	Земли населенных пунктов
52:32:1200004:ЗУ128	1000.0	Для индивидуального жилищного строительства	Земли населенных пунктов
52:32:1200004:ЗУ129	1000.0	Для индивидуального жилищного строительства	Земли населенных пунктов
52:32:1200004:ЗУ130	1000.0	Для индивидуального жилищного строительства	Земли населенных пунктов
52:32:1200004:ЗУ131	1000.0	Для индивидуального жилищного строительства	Земли населенных пунктов
52:32:1200004:ЗУ132	1000.0	Для индивидуального жилищного строительства	Земли населенных пунктов
52:32:1200004:ЗУ133	1000.0	Для индивидуального жилищного строительства	Земли населенных пунктов
52:32:1200004:ЗУ134	832.0	Для индивидуального жилищного строительства	Земли населенных пунктов
52:32:1200004:ЗУ135	144415.6	Земельные участки (территории) общего пользования	Земли населенных пунктов
52:32:1200004:ЗУ136	8.0	Коммунальное обслуживание	[illegible]
52:32:1200004:ЗУ137	8.0	Коммунальное обслуживание	[illegible]

Примечание – * согласно Генеральному плану муниципального образования Сарлейский сельсовет Дальнеконстантиновского района Нижегородской области

Система координат МСК-52, зона 2
Система высот Балтийская, 1977г.
Сплошные горизонтали проведены через 0,5 м
Примечание: граница землепользования нанесена по сведениям Государственного кадастра недвижимости

01-12/16-ППТ-ЧМ						
Проект планировки и межевания территории юго-западной части д. Малое Сескино Дальнеконстантиновского района Нижегородской области						
Изм.	Кол.уч	Лист	№ док.	Подпись	Дата	
Разраб.	Орлова					Проект планировки и межевания территории Основная (утверждаемая) часть
Проверил	Никонова					Стадия П, Лист 1, Листов 2
ГИП	Никонова					
Н. Контр.	Никонова					Чертеж межевания территории М 1:1000
						ООО "Геоградиент-НН" г.Н.Новгород

Согласовано
Инв. N подл. | Подпись и дата | Взамен инв. N

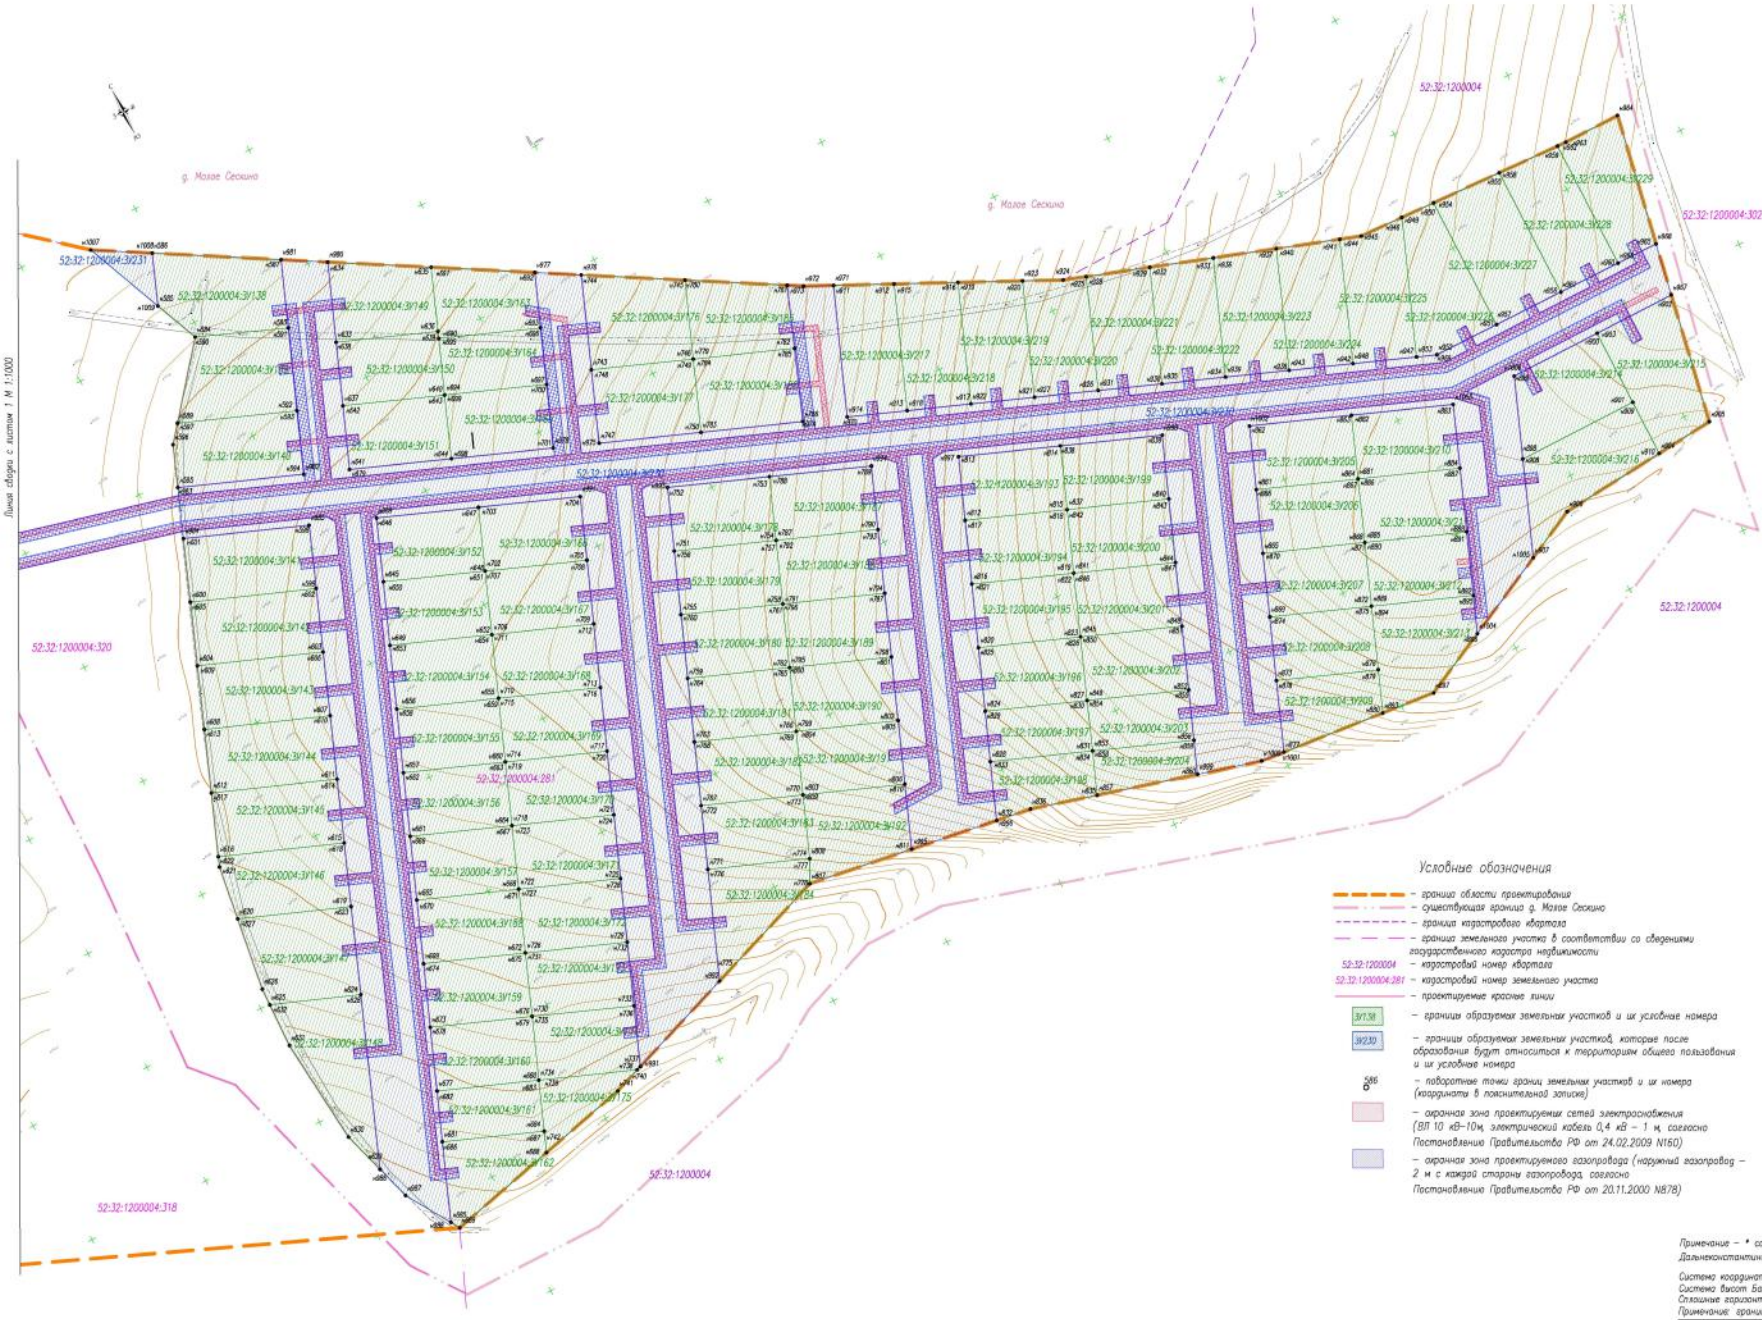

ВЕДОМОСТЬ ОБРАТУЕМЫХ ЗЕМЕЛЬНЫХ УЧАСТКОВ

Условный кадастровый номер образуемого земельного участка	Площадь, кв.м	Вид разрешенного использования	Категория земель
52:32:1200004:ЗУ138	1431.3	Для индивидуального жилищного строительства	Земли населенных пунктов
52:32:1200004:ЗУ139	1361.5	Для индивидуального жилищного строительства	Земли населенных пунктов
52:32:1200004:ЗУ140	1228.3	Для индивидуального жилищного строительства	Земли населенных пунктов
52:32:1200004:ЗУ141	1231.8	Для индивидуального жилищного строительства	Земли населенных пунктов
52:32:1200004:ЗУ142	1235.1	Для индивидуального жилищного строительства	Земли населенных пунктов
52:32:1200004:ЗУ143	1235.2	Для индивидуального жилищного строительства	Земли населенных пунктов
52:32:1200004:ЗУ144	1235.3	Для индивидуального жилищного строительства	Земли населенных пунктов
52:32:1200004:ЗУ145	1235.5	Для индивидуального жилищного строительства	Земли населенных пунктов
52:32:1200004:ЗУ146	1184.6	Для индивидуального жилищного строительства	Земли населенных пунктов
52:32:1200004:ЗУ147	1403.5	Для индивидуального жилищного строительства	Земли населенных пунктов
52:32:1200004:ЗУ148	1398.3	Для индивидуального жилищного строительства	Земли населенных пунктов
52:32:1200004:ЗУ149	1133.8	Для индивидуального жилищного строительства	Земли населенных пунктов
52:32:1200004:ЗУ150	1000.0	Для индивидуального жилищного строительства	Земли населенных пунктов
52:32:1200004:ЗУ151	1000.0	Для индивидуального жилищного строительства	Земли населенных пунктов
52:32:1200004:ЗУ152	1000.0	Для индивидуального жилищного строительства	Земли населенных пунктов
52:32:1200004:ЗУ153	1000.0	Для индивидуального жилищного строительства	Земли населенных пунктов
52:32:1200004:ЗУ154	1000.0	Для индивидуального жилищного строительства	Земли населенных пунктов
52:32:1200004:ЗУ155	1000.0	Для индивидуального жилищного строительства	Земли населенных пунктов
52:32:1200004:ЗУ157	1000.0	Для индивидуального жилищного строительства	Земли населенных пунктов
52:32:1200004:ЗУ158	1000.0	Для индивидуального жилищного строительства	Земли населенных пунктов
52:32:1200004:ЗУ159	1000.0	Для индивидуального жилищного строительства	Земли населенных пунктов
52:32:1200004:ЗУ161	880.1	Для индивидуального жилищного строительства	Земли населенных пунктов
52:32:1200004:ЗУ162	888.5	Для индивидуального жилищного строительства	Земли населенных пунктов
52:32:1200004:ЗУ163	894.8	Для индивидуального жилищного строительства	Земли населенных пунктов
52:32:1200004:ЗУ164	887.8	Для индивидуального жилищного строительства	Земли населенных пунктов
52:32:1200004:ЗУ166	1000.0	Для индивидуального жилищного строительства	Земли населенных пунктов
52:32:1200004:ЗУ167	1000.0	Для индивидуального жилищного строительства	Земли населенных пунктов
52:32:1200004:ЗУ168	1000.0	Для индивидуального жилищного строительства	Земли населенных пунктов
52:32:1200004:ЗУ169	1000.0	Для индивидуального жилищного строительства	Земли населенных пунктов
52:32:1200004:ЗУ170	1000.0	Для индивидуального жилищного строительства	Земли населенных пунктов
52:32:1200004:ЗУ171	1000.0	Для индивидуального жилищного строительства	Земли населенных пунктов
52:32:1200004:ЗУ172	1000.0	Для индивидуального жилищного строительства	Земли населенных пунктов
52:32:1200004:ЗУ173	1000.0	Для индивидуального жилищного строительства	Земли населенных пунктов
52:32:1200004:ЗУ174	1000.0	Для индивидуального жилищного строительства	Земли населенных пунктов
52:32:1200004:ЗУ175	573.0	Для индивидуального жилищного строительства	Земли населенных пунктов
52:32:1200004:ЗУ176	1365.8	Для индивидуального жилищного строительства	Земли населенных пунктов
52:32:1200004:ЗУ177	1152.6	Для индивидуального жилищного строительства	Земли населенных пунктов
52:32:1200004:ЗУ178	1000.0	Для индивидуального жилищного строительства	Земли населенных пунктов
52:32:1200004:ЗУ179	1000.0	Для индивидуального жилищного строительства	Земли населенных пунктов
52:32:1200004:ЗУ180	1000.0	Для индивидуального жилищного строительства	Земли населенных пунктов
52:32:1200004:ЗУ181	1000.0	Для индивидуального жилищного строительства	Земли населенных пунктов
52:32:1200004:ЗУ182	1000.0	Для индивидуального жилищного строительства	Земли населенных пунктов
52:32:1200004:ЗУ183	1000.0	Для индивидуального жилищного строительства	Земли населенных пунктов
52:32:1200004:ЗУ184	1051.1	Для индивидуального жилищного строительства	Земли населенных пунктов
52:32:1200004:ЗУ185	1104.7	Для индивидуального жилищного строительства	Земли населенных пунктов
52:32:1200004:ЗУ186	1148.8	Для индивидуального жилищного строительства	Земли населенных пунктов
52:32:1200004:ЗУ187	1000.0	Для индивидуального жилищного строительства	Земли населенных пунктов
52:32:1200004:ЗУ188	1000.0	Для индивидуального жилищного строительства	Земли населенных пунктов
52:32:1200004:ЗУ189	1000.0	Для индивидуального жилищного строительства	Земли населенных пунктов
52:32:1200004:ЗУ190	1000.0	Для индивидуального жилищного строительства	Земли населенных пунктов
52:32:1200004:ЗУ191	1000.0	Для индивидуального жилищного строительства	Земли населенных пунктов
52:32:1200004:ЗУ192	1206.4	Для индивидуального жилищного строительства	Земли населенных пунктов
52:32:1200004:ЗУ193	1000.0	Для индивидуального жилищного строительства	Земли населенных пунктов
52:32:1200004:ЗУ194	1000.0	Для индивидуального жилищного строительства	Земли населенных пунктов
52:32:1200004:ЗУ196	1000.0	Для индивидуального жилищного строительства	Земли населенных пунктов
52:32:1200004:ЗУ197	783.2	Для индивидуального жилищного строительства	Земли населенных пунктов
52:32:1200004:ЗУ198	789.8	Для индивидуального жилищного строительства	Земли населенных пунктов
52:32:1200004:ЗУ199	1000.0	Для индивидуального жилищного строительства	Земли населенных пунктов
52:32:1200004:ЗУ200	1000.0	Для индивидуального жилищного строительства	Земли населенных пунктов
52:32:1200004:ЗУ201	1000.0	Для индивидуального жилищного строительства	Земли населенных пунктов
52:32:1200004:ЗУ202	1000.0	Для индивидуального жилищного строительства	Земли населенных пунктов
52:32:1200004:ЗУ203	788.5	Для индивидуального жилищного строительства	Земли населенных пунктов
52:32:1200004:ЗУ204	612.9	Ведение огородничества	Земли населенных пунктов
52:32:1200004:ЗУ205	1000.0	Для индивидуального жилищного строительства	Земли населенных пунктов
52:32:1200004:ЗУ206	1000.0	Для индивидуального жилищного строительства	Земли населенных пунктов
52:32:1200004:ЗУ207	1000.0	Для индивидуального жилищного строительства	Земли населенных пунктов
52:32:1200004:ЗУ208	1000.0	Для индивидуального жилищного строительства	Земли населенных пунктов
52:32:1200004:ЗУ209	932.5	Для индивидуального жилищного строительства	Земли населенных пунктов
52:32:1200004:ЗУ210	1000.0	Для индивидуального жилищного строительства	Земли населенных пунктов
52:32:1200004:ЗУ211	1000.0	Для индивидуального жилищного строительства	Земли населенных пунктов
52:32:1200004:ЗУ212	1000.0	Для индивидуального жилищного строительства	Земли населенных пунктов
52:32:1200004:ЗУ213	1302.6	Магазины	Земли населенных пунктов
52:32:1200004:ЗУ214	1285.7	Магазины	Земли населенных пунктов
52:32:1200004:ЗУ215	1439.4	Общественное использование	Земли населенных пунктов
52:32:1200004:ЗУ216	1401.4	Для индивидуального жилищного строительства	Земли населенных пунктов
52:32:1200004:ЗУ217	1195.4	Для индивидуального жилищного строительства	Земли населенных пунктов
52:32:1200004:ЗУ218	1213.9	Для индивидуального жилищного строительства	Земли населенных пунктов
52:32:1200004:ЗУ219	1179.5	Для индивидуального жилищного строительства	Земли населенных пунктов
52:32:1200004:ЗУ220	1118.4	Для индивидуального жилищного строительства	Земли населенных пунктов
52:32:1200004:ЗУ221	1132.9	Для индивидуального жилищного строительства	Земли населенных пунктов
52:32:1200004:ЗУ222	1157.2	Для индивидуального жилищного строительства	Земли населенных пунктов
52:32:1200004:ЗУ223	1179.2	Для индивидуального жилищного строительства	Земли населенных пунктов
52:32:1200004:ЗУ224	1207.8	Для индивидуального жилищного строительства	Земли населенных пунктов
52:32:1200004:ЗУ225	1273.9	Для индивидуального жилищного строительства	Земли населенных пунктов
52:32:1200004:ЗУ226	1288.3	Для индивидуального жилищного строительства	Земли населенных пунктов
52:32:1200004:ЗУ227	1492.3	Для индивидуального жилищного строительства	Земли населенных пунктов
52:32:1200004:ЗУ228	1299.2	Для индивидуального жилищного строительства	Земли населенных пунктов
52:32:1200004:ЗУ229	1103.9	Для индивидуального жилищного строительства	Земли населенных пунктов
52:32:1200004:ЗУ230	41124.2	Земельные участки (территории) общего пользования	Земли населенных пунктов
52:32:1200004:ЗУ231	245.9	Земельные участки (территории) общего пользования	Земли населенных пунктов

Условные обозначения

- граница области проектирования
- существующая граница г. Малое Сескино
- граница кадастрового квартала
- граница земельного участка в соответствии со сведениями государственного кадастра недвижимости
- 52:32:1200004 – кадастровый номер квартала
- 52:32:1200004:281 – кадастровый номер земельного участка
- проектируемые красные линии
- ЗУ1.38 – границы образуемых земельных участков и их условные номера
- ЗУ2.10 – границы образуемых земельных участков, которые после образования будут относиться к территориям общего пользования и их условные номера
- 585 – поворотные точки границ земельных участков и их номера (координаты в пояснительной записке)
- охранная зона проектируемых сетей электроснабжения (ВЛ 10 кВ–10м, электрический кабель 0,4 кВ – 1 м, согласно Постановление Правительства РФ от 24.02.2009 N160)
- охранная зона проектируемого газопровода (наружный газопровод – 2 м с каждой стороны газопровода, согласно Постановление Правительства РФ от 20.11.2000 N878)

Схема расположения листов

Примечание – * согласно Генеральному плану муниципального образования Сергейский сельсовет Дальнеконстантиновского района Нижегородской области

Система координат МСК-52, зона 2
Система высот Балтийская, 1977г.
Сплошные горизонтали проведены через 0,5 м
Примечание: границы землеползований нанесены по сведениям Государственного кадастра недвижимости

Изм.	Кол.уч.	Лист	N док.	Подпись	Дата
Разраб.		Орлова			
Проверил		Никонова			
ГИП		Никонова			
Н. Контр.		Никонова			

01–12/16–ППТ–ЧМ

Проект планировки и межевания территории юго-западной части г. Малое Сескино Дальнеконстантиновского района Нижегородской области

Проект планировки и межевания территории Основная (утверждаемая) часть	Стадия	Лист	Листов
	П	2	2
Чертеж межевания территории М 1:1000	ООО "Геопроект–НН" г.Н.Новгород		

Согласовано

Инв. N подл. | Подпись и дата | Взамен инв. N